

Legende

- Gebietsgrenze
- Gebäude
- Mischgebiet
- Wohngebiet
- Gewerbe
- Industrie
- Schienenweg Bestand
- Schienenweg Planung
- Schallschutzwand
- Ausbaugrenze
- Wesentliche Änderung
- Grundlinie

Differenzpegelplan DEN

<= -3 dB(A)

bis -2 dB(A)

bis -1 dB(A)


bis 0 dB(A)

bis 1 dB(A)

bis 2 dB(A)

bis 3 dB(A)

> 3 dB(A)

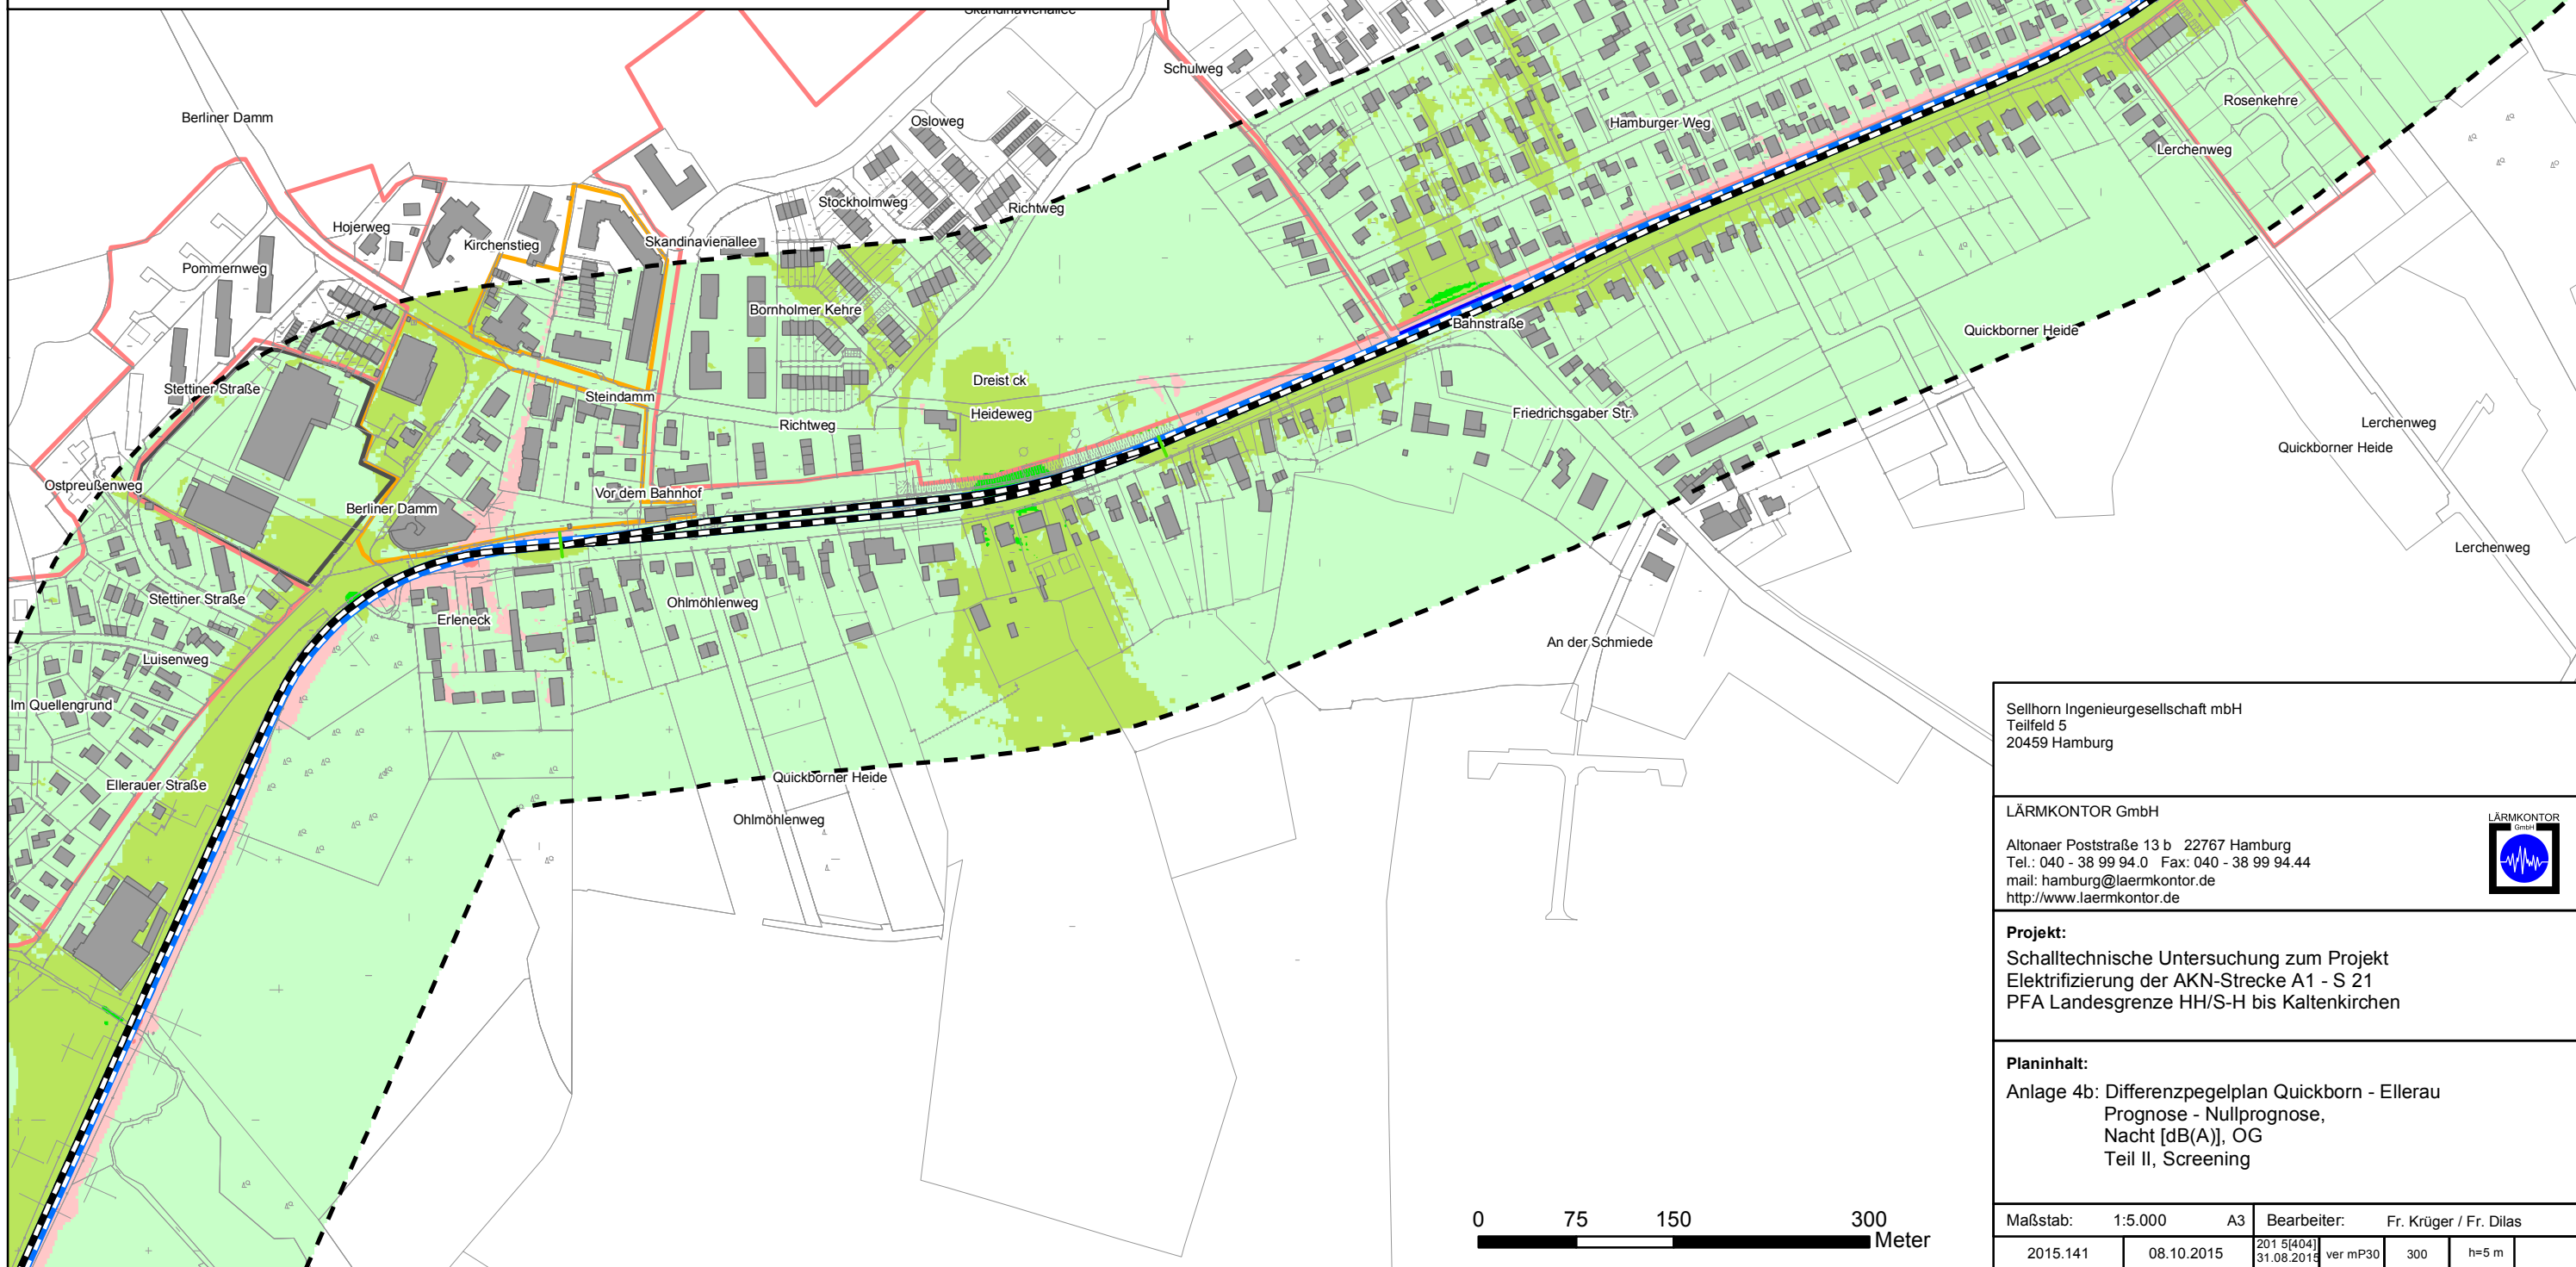

Sellhorn Ingenieurgesellschaft mbH
Teilfeld 5
20459 Hamburg

LÄRMKONTOR GmbH
Altonaer Poststraße 13 b 22767 Hamburg
Tel.: 040 - 38 99 94.0 Fax: 040 - 38 99 94.44
mail: hamburg@laermkontor.de
http://www.laermkontor.de

Projekt:
Schalltechnische Untersuchung zum Projekt
Elektrifizierung der AKN-Strecke A1 - S 21
PFA Landesgrenze HH/S-H bis Kaltenkirchen

Planinhalt:
Anlage 4b: Differenzpegelplan Quickborn - Ellerau
Prognose - Nullprognose,
Nacht [dB(A)], OG
Teil II, Screening

Maßstab:	1:5.000	A3	Bearbeiter:	Fr. Krüger / Fr. Dilas		
2015.141	08.10.2015	2015.141	31.08.2015	ver mP30	300	h=5 m