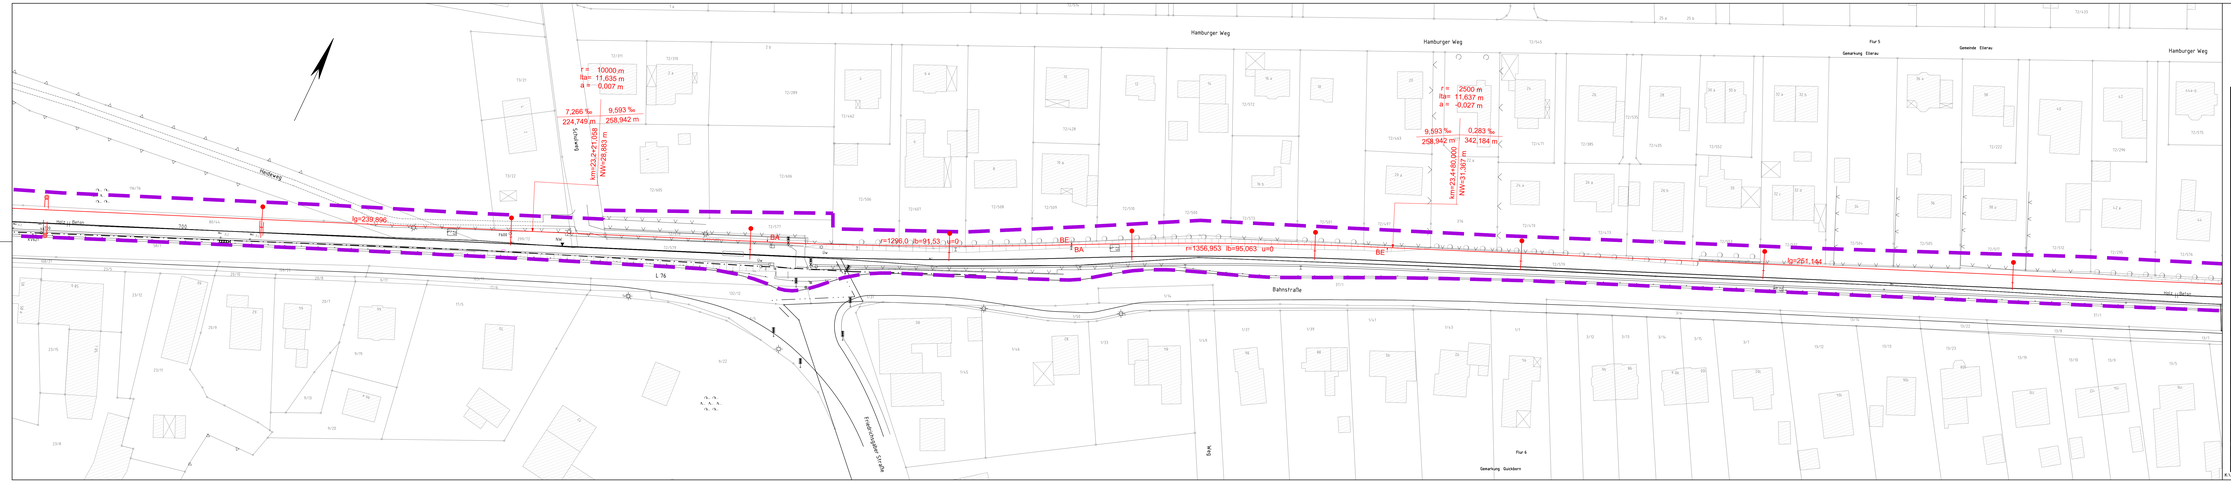

Legende:

- Planfeststellungsgrenze
- Bestand
- Planung
- Rückbau

Nr.	Änderungen	Datum	Name

S21.1 Bauabschnitt

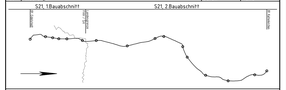

S21.2 Bauabschnitt

Auftraggeber:

AKN Eisenbahn AG
Rudolf-Diesel-Straße 2
24568 Kaltenkirchen

Generalplanung:

Sellhorn Ingenieurgesellschaft mbH
Tollerort 5, D-20459 Hamburg
Tel: +49 (0)40 36 12 91-0, Fax: +49 (0)40 36 12 91-28
E-Mail: info@sellhorn-hamburg.de
www.sellhorn-hamburg.de

Planung Fahrleitungsanlage:

spiekermann
consulting engineers
Spiekermann GmbH Consulting Engineers
Bahnhofstraße 20
31515 Wunstorf
Telefon +49 511 54264-49

Baumaßnahme:

Elektrifizierung der AKN - Strecke A1
S21 Eidelstedt - Kaltenkirchen
2. Bauabschnitt: Landesgrenze FHH / SH - Kaltenkirchen
km 11,1+26 - km 34,50+00

Planinhalt:

Lageplan zur Planfeststellung
gem. § 18 AEG
km 23,1 - 23,7
Gemarkung Ellerau/Quickborn

	Datum	Name	Status VP	Status EP	Status AP	AKN-Abt A
gezeichnet	08/2015	Rahr				
bearbeitet	08/2015	Gerlach	X			Streckenkilometer
geprüft	08/2015	Gerlach				km 23,1 - 23,7
Maßstab:	1: 500					Planfestnetz:
						SE15037-VP-255

K:\Aufm\CAD\Projekte\15037_AKN - Elektrifizierung der AKN-Strecke A1\VP\SH\Lageplan SH\LP_S21_ba20-30_VP_BA2.dwg 08 Oktober 2015

Vorabzug 12.10.2015