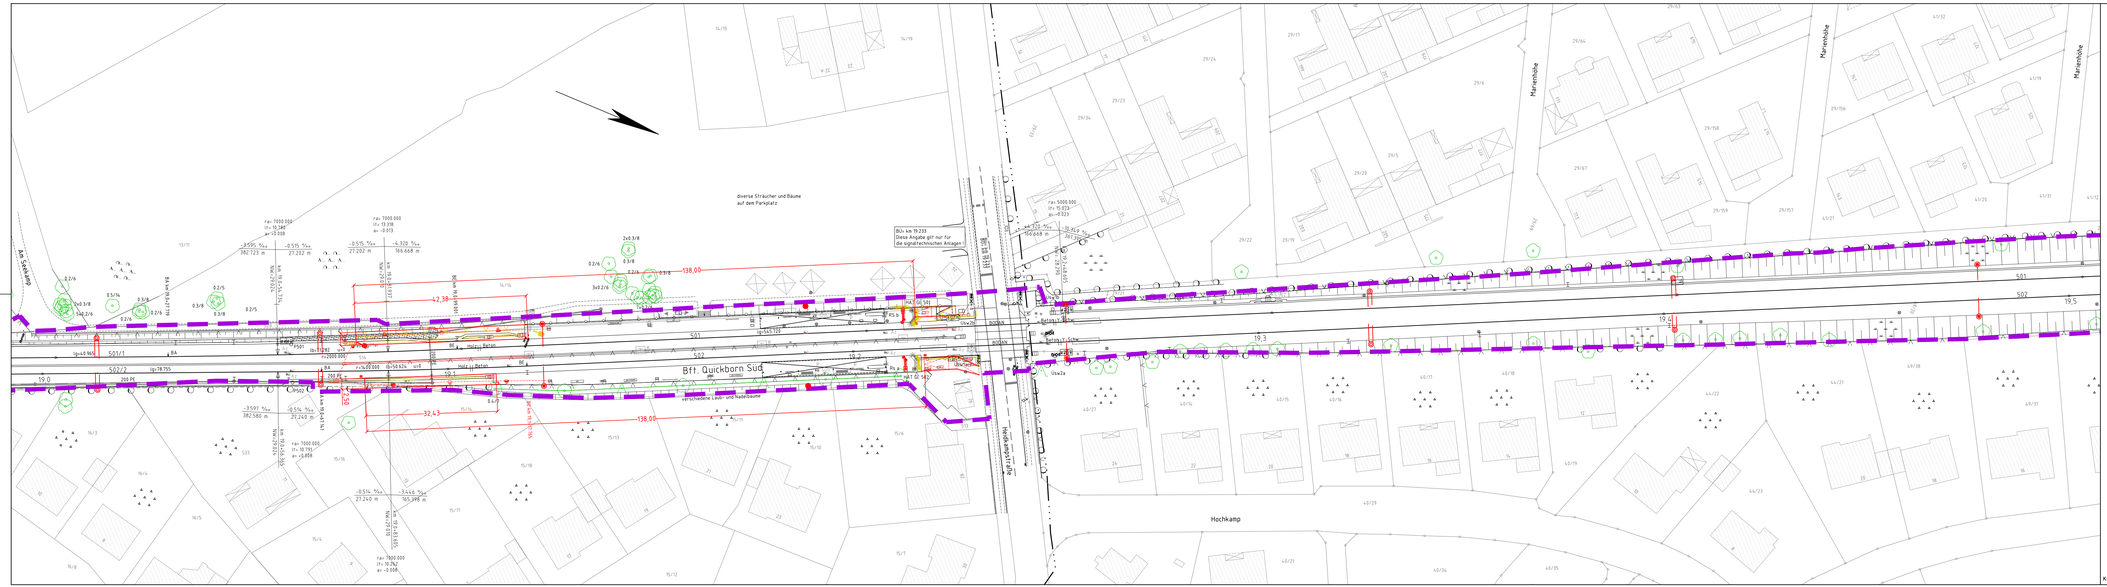

Legende:

- Planfeststellungsgrenze
- Bestand
- Planung
- Rückbau

Nr.	Änderungen	Datum	Name

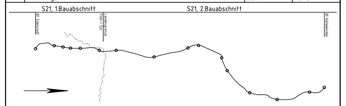

Auftraggeber:

AKN Eisenbahn AG
Rudolf-Diesel-Straße 2
24568 Kaltenkirchen

AKN

Generalplanung:

Sellhorn
INGENIEURGESELLSCHAFT

Sellhorn Ingenieurgesellschaft mbH
Tellfeld 5, D-20459 Hamburg
Tel: +49 (0)40 36 12 01-0, Fax: +49 (0)40 36 12 01-28
E-Mail: info@sellhorn-hamburg.de
www.sellhorn-hamburg.de

Planung Fahrleitungsanlage:

spiekermann
consulting engineers

Spiekermann GmbH Consulting Engineers
Hildesheimer Str. 25
30169 Hannover
Telefon +49 511 54264-65

Baumaßnahme:

Elektrizifizierung der AKN - Strecke A1

S21 Eidelstedt - Kaltenkirchen
2. Bauabschnitt: Landesgrenze FHH / SH - Kaltenkirchen
km 11,1+26 - km 34,50+00

Planinhalt:

Lageplan zur Planfeststellung

gem. § 18 AEG
km 19,00 - 19,50
Gemarkung Quickborn

	Datum	Name	Status			AKN-Abt.A
gezeichnet	08/2015	Rahr	VP	EP	AP	
bearbeitet	08/2015	Gerlach	X			Streckenkilometer: km 19,00 - 19,50
geprüft	08/2015	Gerlach				
Maßstab:	1: 500					Plannummer: SE15037-VP-247

Vorabzug 12.10.2015

K:\AutoCAD\Projekte\15037_AKN - Elektrifizierung der AKN-Strecke A1\VP\SH\Lagepläne SH\LP_S21_km10-20_VP_BA2.dwg 12.10.2015